



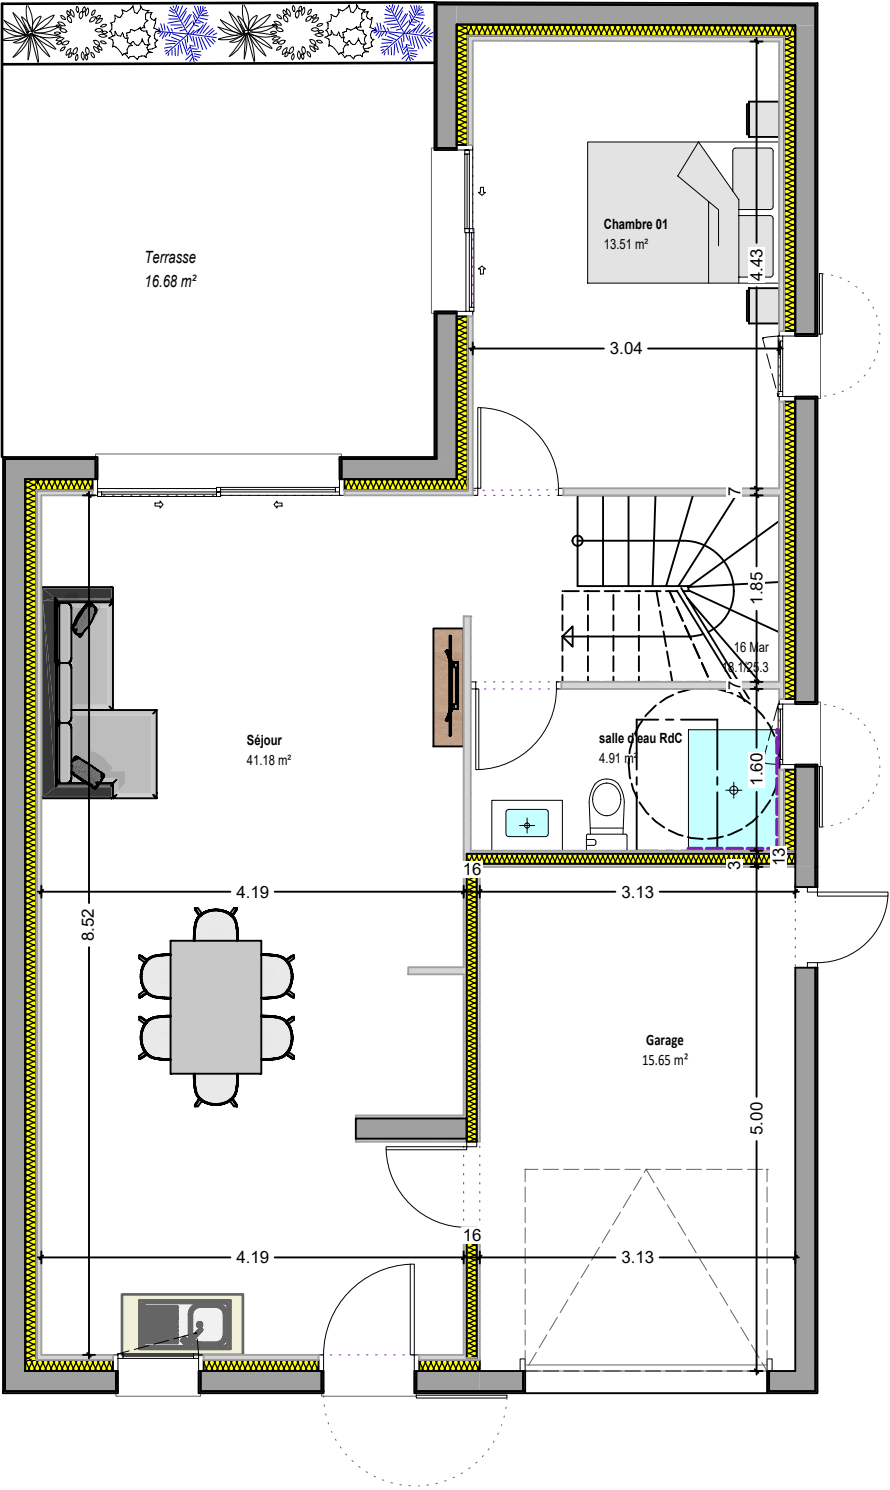


PLAN REZ-DE-CHAUSSÉE

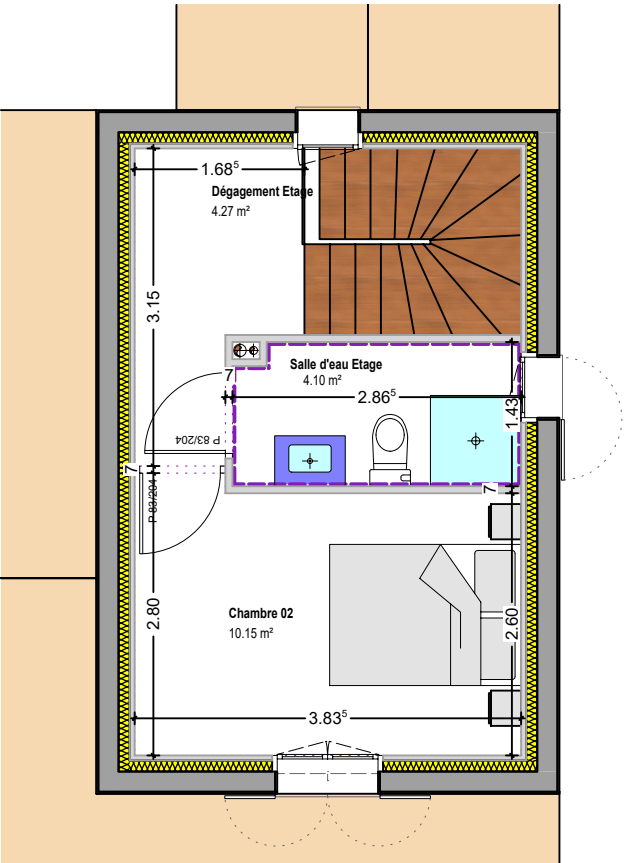

PLAN ÉTAGE

LOGEMENT N° 01
RUE DES AJONCS


TABLEAU DES SURFACES - Lot n° 01		
Surface Rez de chaussée		
Chambre 01		13,51 m²
salle d'eau RDC		4,91 m²
Séjour		41,18 m²
Surface Etage		
Chambre 02		10,15 m²
Dégagement		4,27 m²
Salle d'eau Etage		4,10 m²
Surface Totale		78.12 m²
Surface Garage		
Garage		15,65 m²

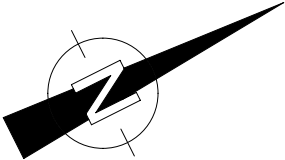

Documents non contractuel

- Le Présent document pourra subir des adaptations dimensionnelles et d'organisation afin de répondre aux contraintes induites par les études détaillées d'exécutions
- Les poutres soffites et faux plafonds n'apparaissent pas systématiquement
- Les éléments de mobiliers (meubles et plans de travail) ne sont placés qu'a titre indicatif
- Les surfaces de chaques pièces sont calculée avec son éventuel placard
- Les présentes images sont non contractuelles

	Le Réservant représenté par:	Le Reservataire :

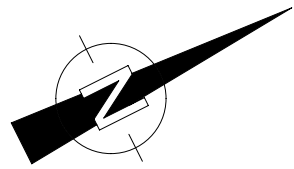


LOGEMENT N° 01
RUE DES AJONCS



Logement 01
FAÇADE JARDIN



FAÇADE RUE

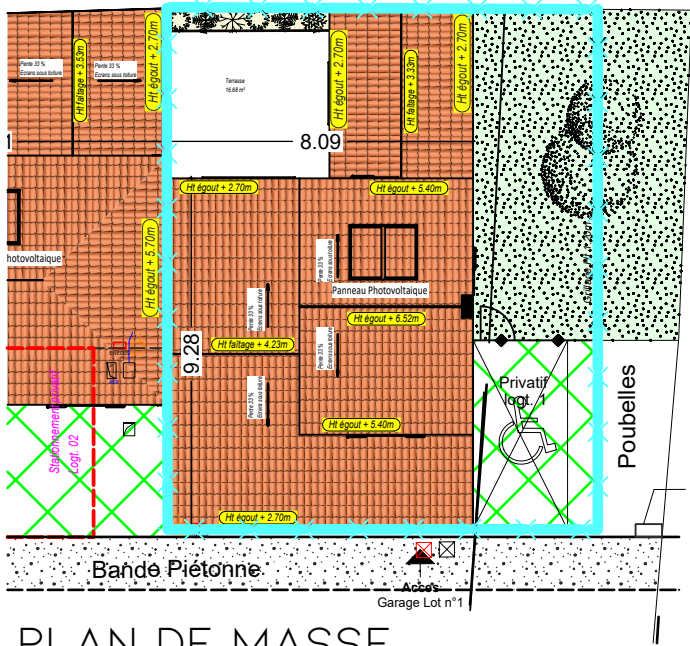

PLAN DE MASSE

Surface à jouissance privative = 156.90
m² Dont 30.00 m² de jardin et 16.68m² de terrasse
Et 1 place de stationnement extérieure

Documents non contractuel

- Le Présent document pourra subir des adaptations dimensionnelles et d'organisation afin de répondre aux contraintes induites par les études détaillées d'exécutions
- Les poutres soffites et faux plafonds n'apparaissent pas systématiquement
- Les éléments de mobiliers (meubles et plans de travail) ne sont placés qu'à titre indicatif
- Les surfaces de chaque pièce sont calculées avec son éventuel placard
- Les présentes images sont non contractuelles

	Le Réservant représenté par:	Le Reservataire :
--	-------------------------------------	--------------------------